



SYMPHONIE


34670 BAILLARGUES

Type  
Niveau  
Bâtiment

T3  
RDC  
Bâtiment B

**B002**



LOCALISATION

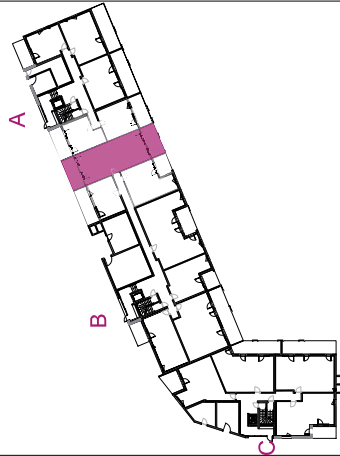

**TABLEAU DES SURFACES**

Sejour/Cuisine	27.26m <sup>2</sup>
Chambre 1	13.22m <sup>2</sup>
Chambre 2	10.91m <sup>2</sup>
Sdb/WC	5.97m <sup>2</sup>
WC	2.00m <sup>2</sup>
DGT	7.34m <sup>2</sup>
<b>Surface intérieure</b>	<b>66.70m<sup>2</sup></b>
Terrasse 1	13.72m <sup>2</sup>
Terrasse 2	12.66m <sup>2</sup>
Jardin	11.08m <sup>2</sup>
<b>Surface extérieure</b>	<b>37.46m<sup>2</sup></b>

**LEGENDE**

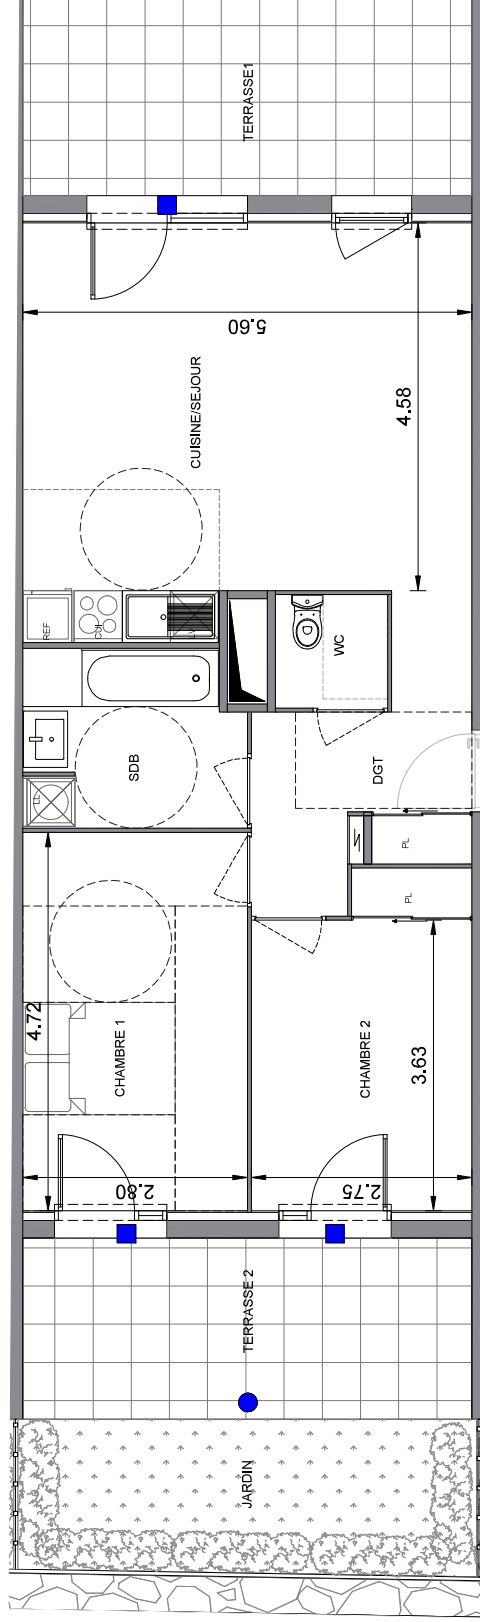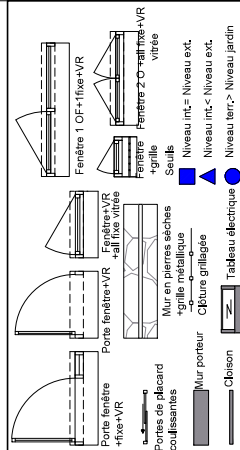

Echelle



Arcade Promotion  
1175 Petite route des Milles  
CS 40650  
Aix en Provence Cedex 4



Nota: Document non contractuel, la société se réserve la possibilité d'apporter des modifications qui seraient dues à des impératifs techniques (poteaux, poutres, gaines...) ou administratifs. La position des équipements est donnée à titre indicatif. L'implantation des ouvertures, des cloisons et des surfaces peut par conséquent être modifiée.

28/05/2020

Index A