



SYMPHONIE

34670 BAILLARGUES

Type
Niveau
Bâtiment

T3
R+1
Bâtiment B

B104

LOCALISATION



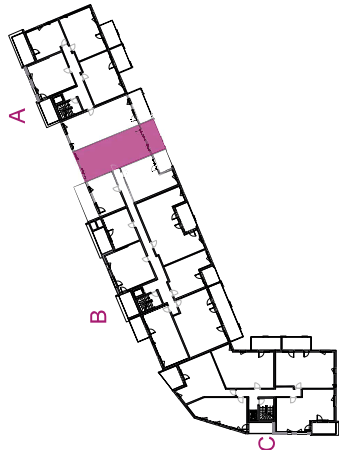


TABLEAU DES SURFACES

| | |
|---------------------------|---------------------------|
| Séjour/Cuisine | 27.26m ² |
| Chambre 1 | 13.15m ² |
| Chambre 2 | 10.91m ² |
| Sdb/WC | 5.97m ² |
| WC | 2.00m ² |
| DGT | 7.34m ² |
| Surface intérieure | 66.63m² |
| Terrasse | 13.72m ² |
| Surface extérieure | 13.72m² |

LEGENDE

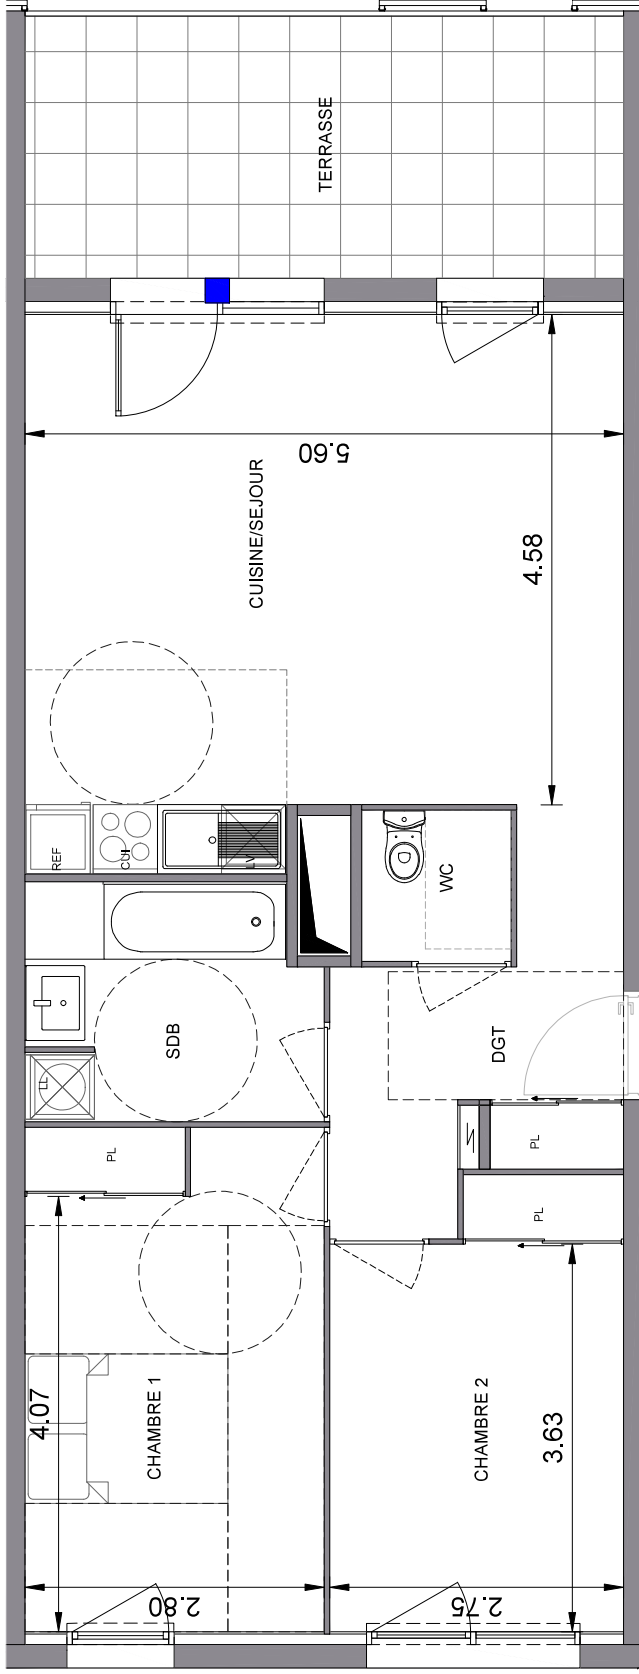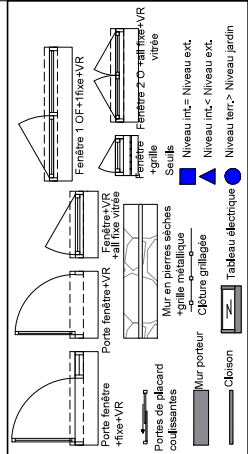

Echelle



28/05/2020
Index A

Nota: Document non contractuel, la société se réserve la possibilité d'apporter des modifications qui seraient dues à des impératifs techniques (poteaux, poutres, gaines...) ou administratifs. La position des équipements est donnée à titre indicatif. L'implantation des ouvertures, des cloisons et des surfaces peut par conséquent être modifiée.