



SYMPHONIE


34670 BAILLARGUES

Type  
Niveau  
Bâtiment

T4  
R+1  
Bâtiment B

**B106**


LOCALISATION

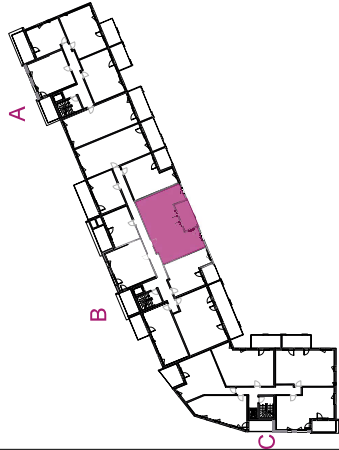


## TABLEAU DES SURFACES

Séjour/Cuisine	27.82m <sup>2</sup>
Chambre 1	13.45m <sup>2</sup>
Chambre 2	10.01m <sup>2</sup>
chambre 3	10.62m <sup>2</sup>
Sdb/WC	6.40m <sup>2</sup>
Sde	2.22m <sup>2</sup>
WC	1.45m <sup>2</sup>
Entrée	3.94m <sup>2</sup>
Dégagement	6.98m <sup>2</sup>
<b>Surface intérieure</b>	<b>82.89m<sup>2</sup></b>
Terrasse	11.90m <sup>2</sup>
<b>Surface extérieure</b>	<b>11.90m<sup>2</sup></b>


## LEGENDE

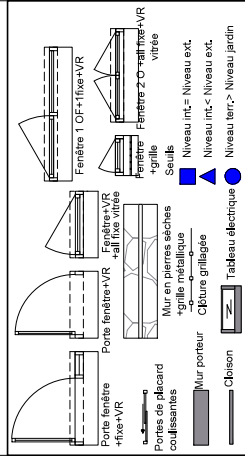

Arcade Promotion  
1175 Petite route des Milles  
CS 40650  
Aix en Provence Cedex 4

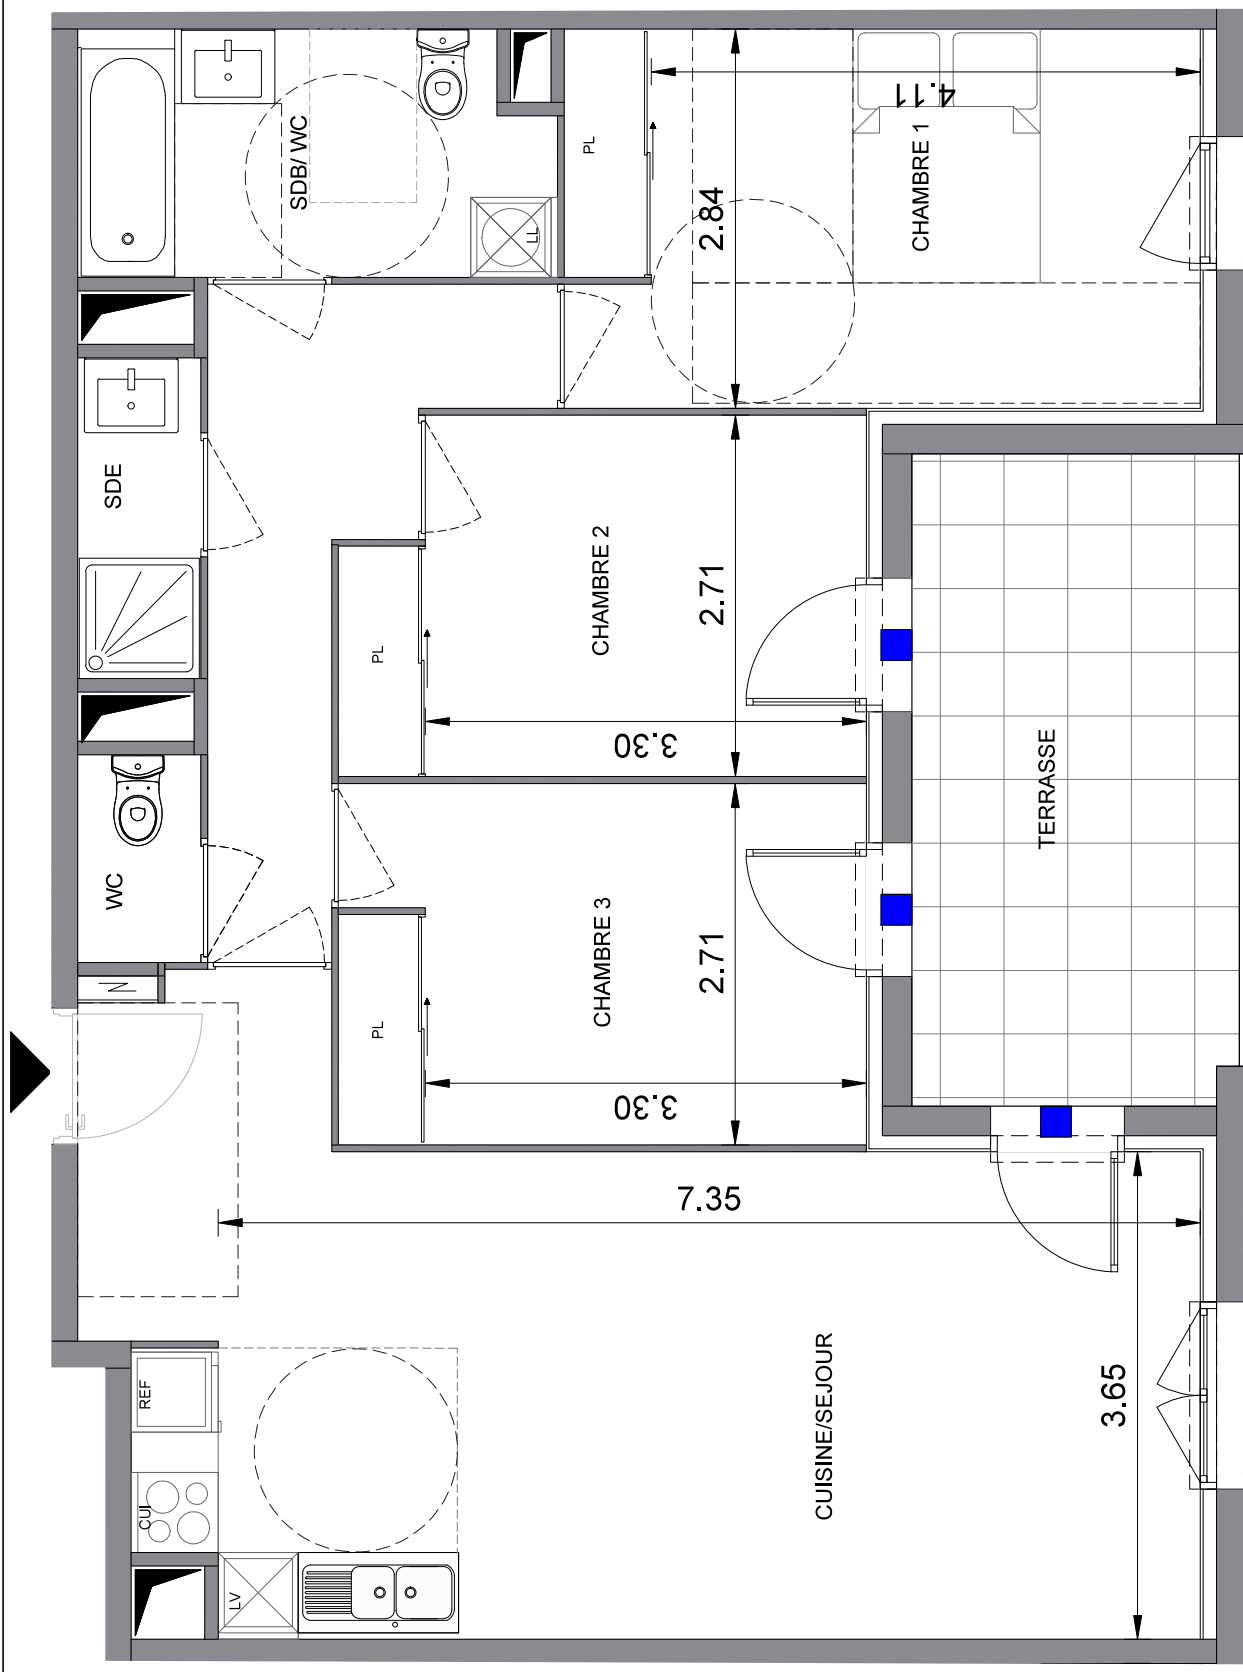

Echelle

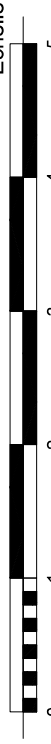

Nota: Document non contractuel, la société se réserve la possibilité d'apporter des modifications qui seraient dues à des impératifs techniques (poteaux, poutres, gaines...) ou administratifs. La position des équipements est donnée à titre indicatif. L'implantation des ouvertures, des cloisons et des surfaces peut par conséquent être modifiée.

28/05/2020

Indice A