



SYMPHONIE

34670 BAILLARGUES

Type
Niveau
Bâtiment

T4
R+2
Bâtiment B

B206

LOCALISATION


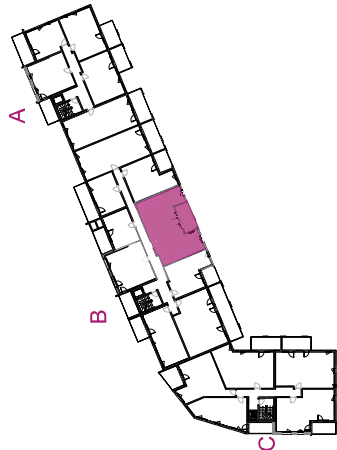



TABLEAU DES SURFACES

Séjour/Cuisine	27.82m ²
Chambre 1	13.45m ²
Chambre 2	10.01m ²
chambre 3	10.62m ²
Sdb/WC	6.40m ²
Sde	2.22m ²
WC	1.45m ²
Entrée	3.94m ²
Dégagement	6.98m ²
Surface intérieure	82.89m²
Terrasse	11.90m ²
Surface extérieure	11.90m²

LEGENDE

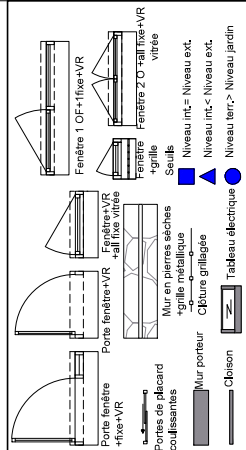

Arcade Promotion
1175 Petite route des Milles
CS 40650
Aix en Provence Cedex 4

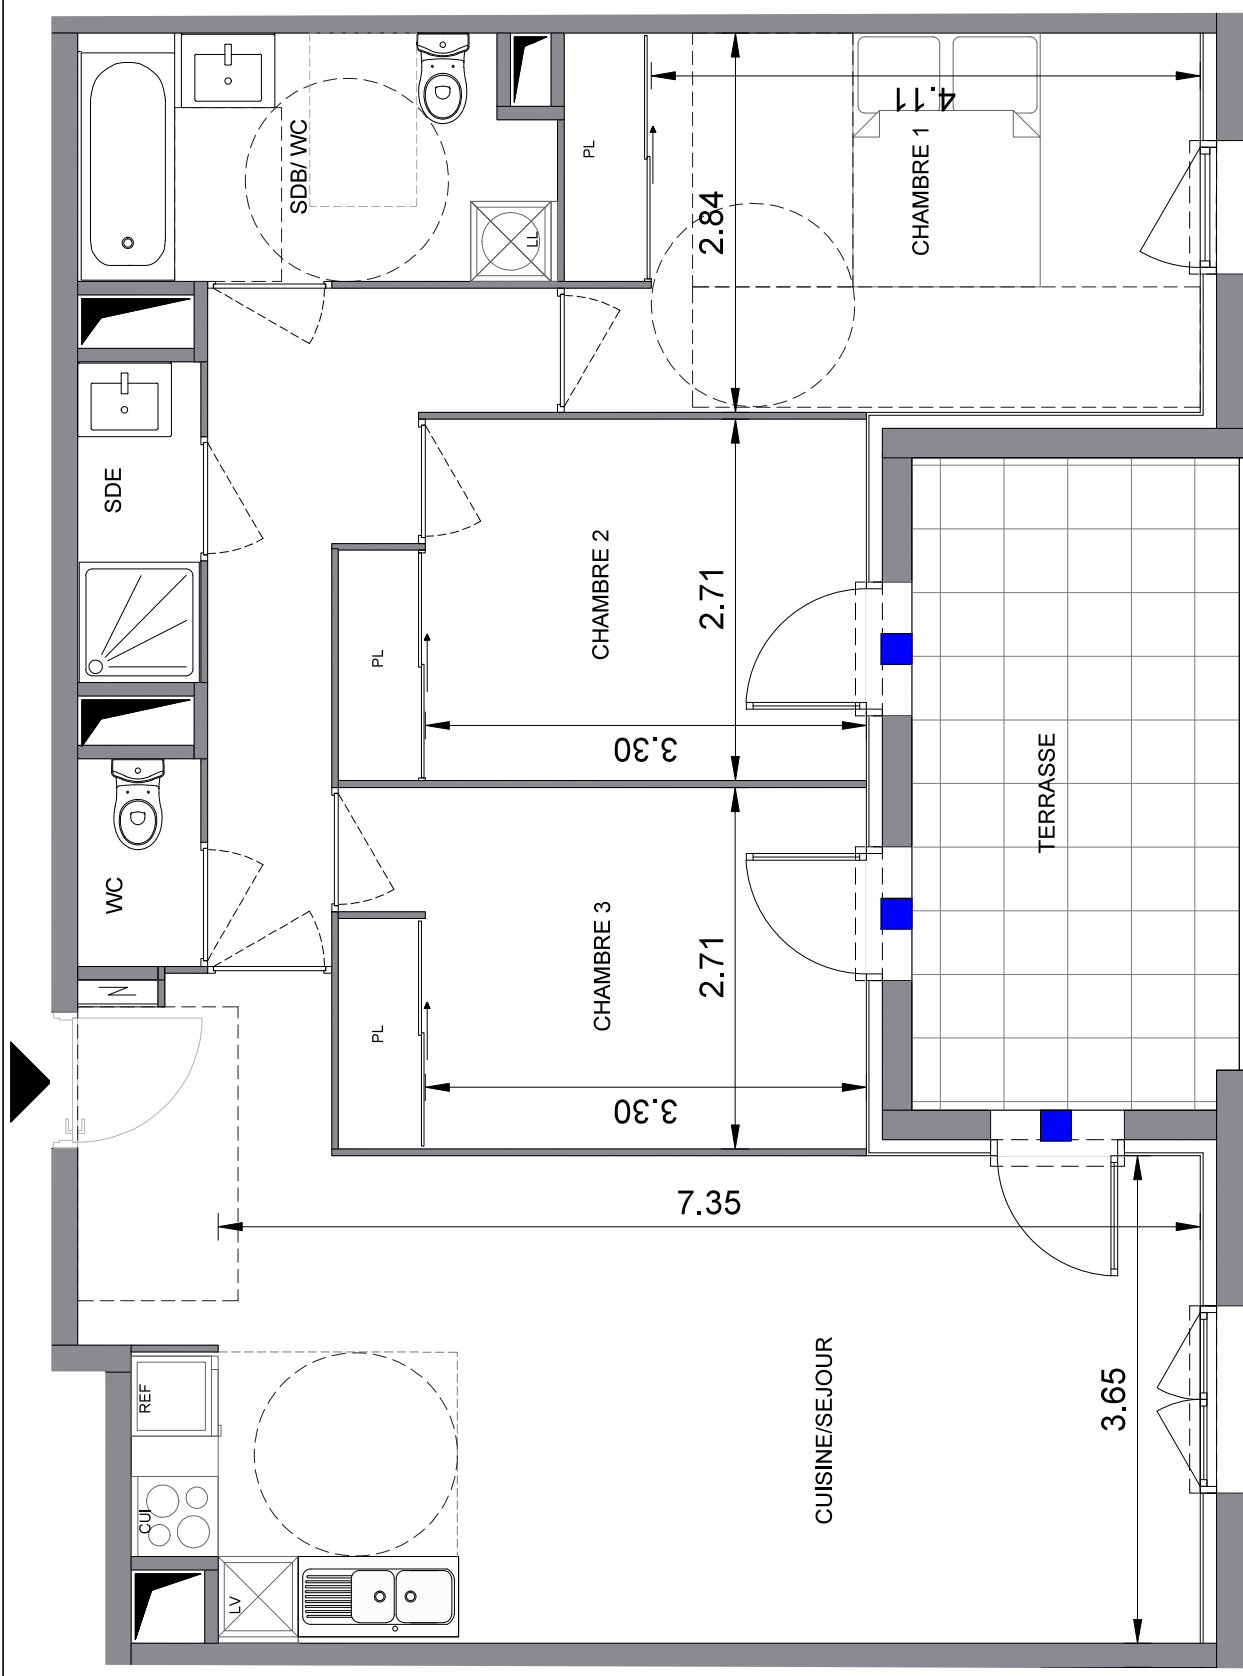

Echelle



Nota: Document non contractuel, la société se réserve la possibilité d'apporter des modifications qui seraient dues à des impératifs techniques (poteaux, poutres, gaines...) ou administratifs. La position des équipements est donnée à titre indicatif. L'implantation des ouvertures, des cloisons et des surfaces peut par conséquent être modifiée.

28/05/2020

Indice A