


LES JARDINS DE VERCHANT

ILOT 22

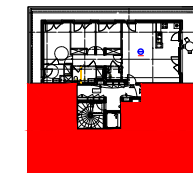

Logement n° **C502**

| TYPE | BATIMENT | ÉTAGE |
|------|----------|-------|
| T4 | C | 5 |

| | |
|-----------------|---------------------|
| Séjour : | 27.01m ² |
| Cuisine : | 6.46m ² |
| Chambre 1 : | 11.01m ² |
| Chambre 2 : | 9.65m ² |
| Chambre 3 : | 9.26m ² |
| Salle d'eau 1 : | 5.85m ² |
| Wc : | 1.78m ² |
| Dgt : | 8.16m ² |
| Salle d'eau 2 : | 2.67m ² |


TOTAL SURFACE HABITABLE : 81.85m²
Terrasse : 56.36m²

DATE : 21/05/2021
Indice : 0

plan modifiée le

blp
& associés

NOTA: Des modifications sont susceptibles d'être apportées à ce plan en fonction des nécessités techniques ou réglementaires de la réalisation, tant en ce qui concerne les dimensions libres que l'équipement. Les surfaces indiquées sont approximatives au sens de l'article L61-15 et R261-25 du CCH. Sauf mentions particulières la hauteur sous plafond est de 2,60m. Les retombées, soffites, faux-plafonds, canalisations, radiateurs, ainsi que l'emplacement des équipements sont figurés à titre indicatif. Les plantations éventuelles des jardins privatifs ou communs ne sont pas contractuelles.

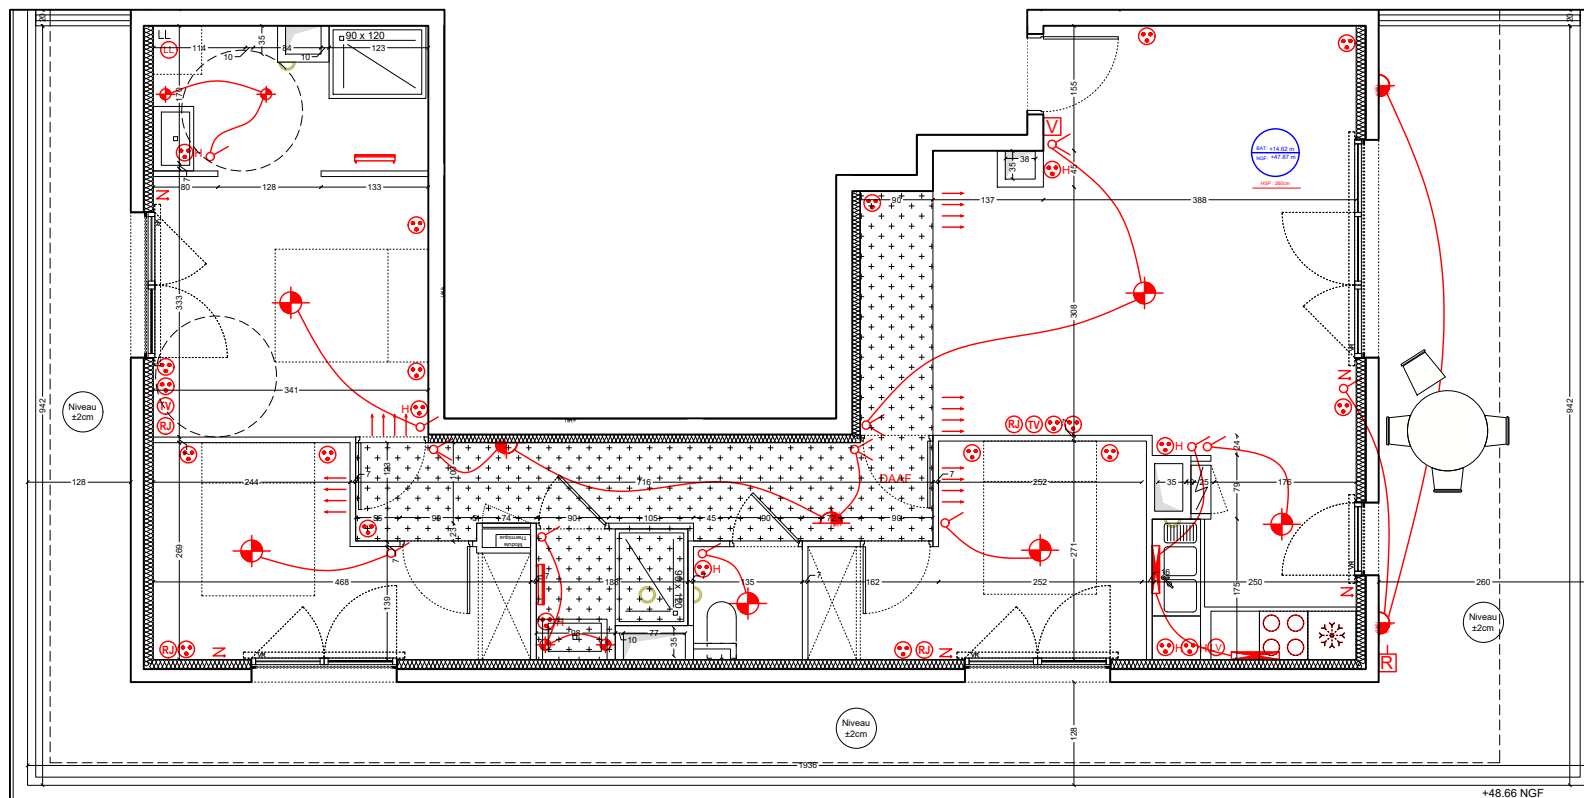

LEGENDE

- FAUX PLAFOND
- TABLEAU ELECTRIQUE
- MTA

