
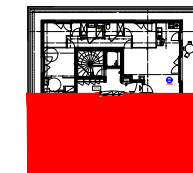


LES JARDINS DE VERCHANT

ILOT 22

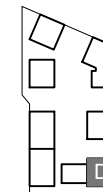

Logement n° **D502**

TYPE	BATIMENT	ETAGE
T4	D	5

Séjour :	35.01m ²
Cuisine :	6.66m ²
Cellier :	1.63m ²
Chambre 1 :	13.19m ²
Chambre 2 :	9.24m ²
Chambre 3 :	9.26m ²
Salle d'eau 1 :	5.18m ²
Dgt :	6.63m ²
Salle d'eau 2 :	4.00m ²
Wc 2 :	2.10m ²


TOTAL SURFACE HABITABLE : 92.90m²
Terrasse : 51.59m²

DATE	21/05/2021
Indice	0

plan modifiée le

blp
& associés

NOTA: Des modifications sont susceptibles d'être apportées à ce plan en fonction des nécessités techniques ou réglementaires de la réalisation, tant en ce qui concerne les dimensions libres que l'équipement. Les surfaces indiquées sont approximatives au sens de l'article L61-15 et R261-25 du CCH. Sauf mentions particulières la hauteur sous plafond est de 2,60m. Les retombées, soffites, faux-plafonds, canalisations, radiateurs, ainsi que l'emplacement des équipements sont figurés à titre indicatif. Les plantations éventuelles des jardins privatifs ou communs ne sont pas contractuelles.

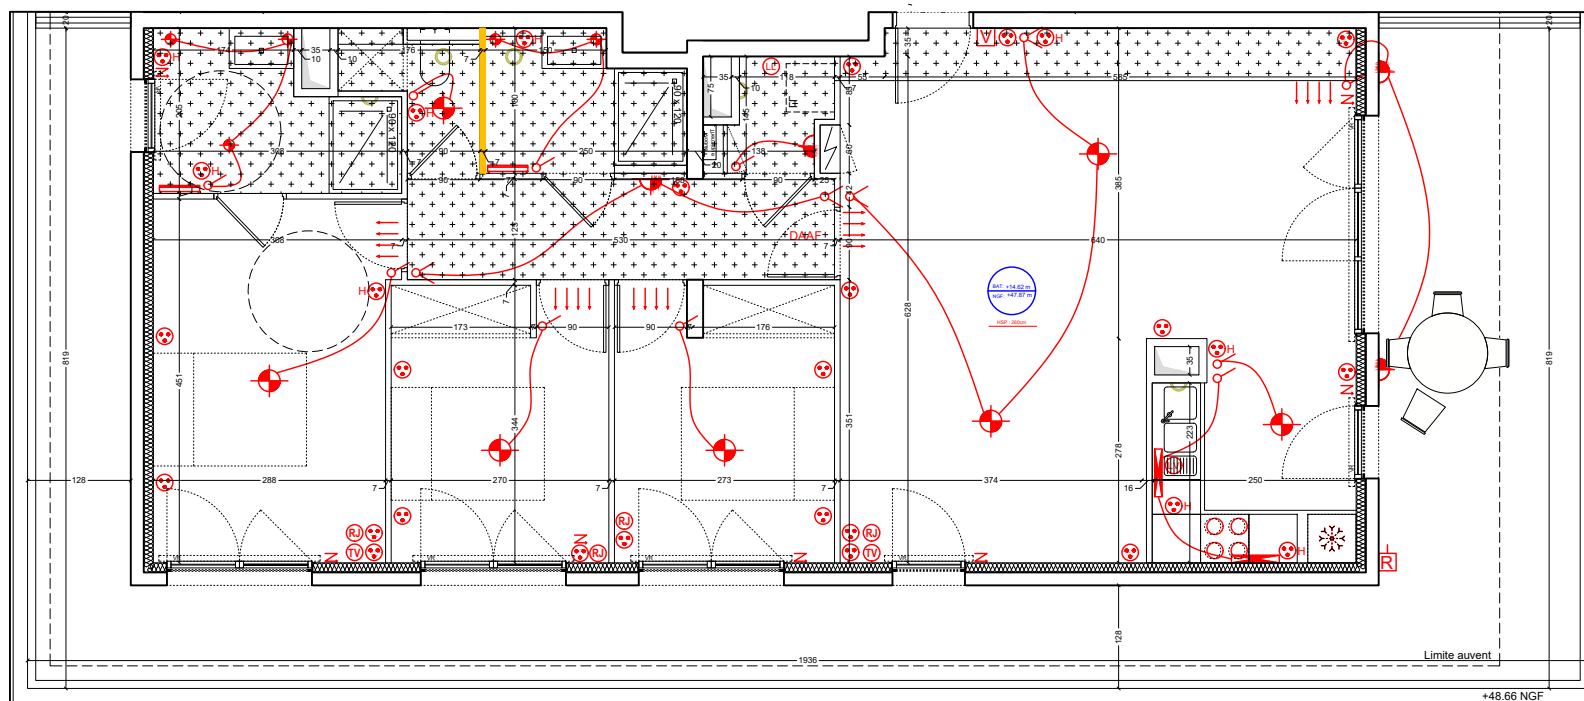

LEGENDE

	FAUX PLAFOND
	TABLEAU ELECTRIQUE
	MTA

0 1m 2m 5m

