


LES JARDINS DE VERCHANT

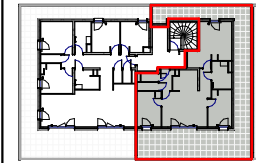


Logement n°	F501	
TYPE	BATIMENT	ETAGE
T4	F	R+5

Entrée	3.29 m ²
Cuisine/séjour	26.94 m ²
Chambre 1	17.27 m ²
Chambre 2	9.47 m ²
Chambre 3	9.51 m ²
SdE	5.67 m ²
Lingerie	2.00 m ²
WC	1.62 m ²
TOTAL SURFACE HABITABLE	75.77 m²
Terrasse	70.45 m ²
TOTAL SURFACE EXTERIEURE	70.45 m²

DATE	24/05/2021
Indice	A
Plan modifiée le	



NOTA : Des modifications sont susceptibles d'être apportées à ce plan en fonction des nécessités techniques ou réglementaires de la réalisation. Les surfaces indiquées sont approximatives au sens de l'article L61-15 et R261-25 du CCH. Sauf mentions particulières la hauteur sous plafond est de 2,60m. Les retombées, soffites, faux-plafond, canalisations, radiateurs, ainsi que l'emplacement des équipements sont figurés à titre indicatif. Les plantations éventuelles des jardins privatifs ou communs ne sont pas contractuelles.

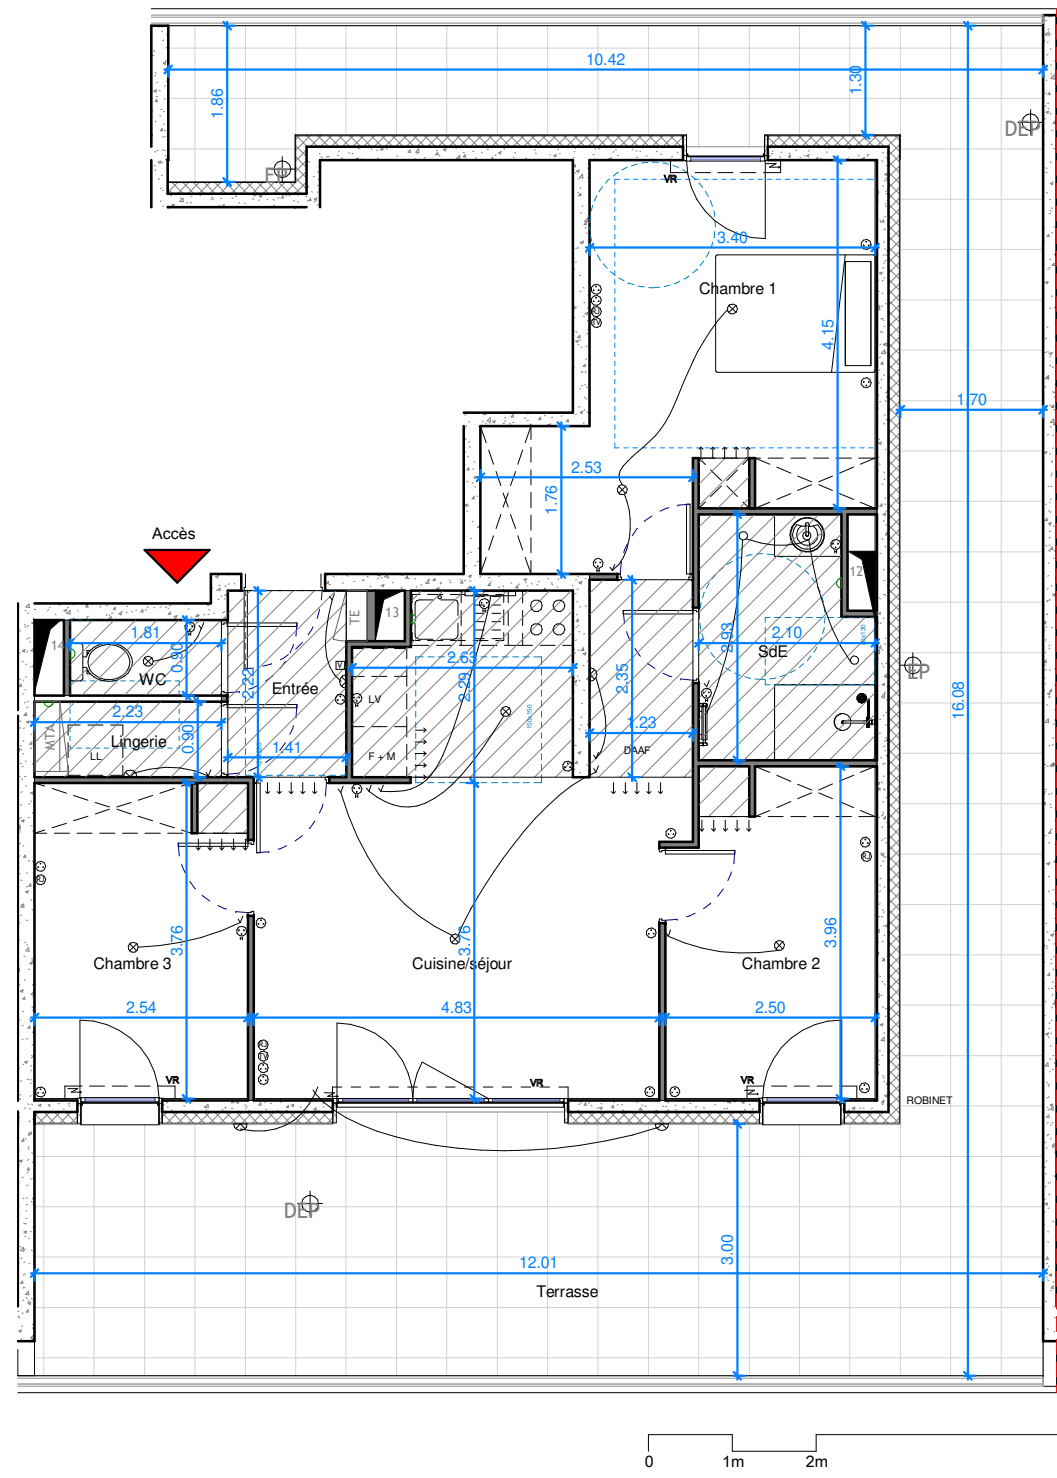

LEGENDE

	TABEAU ELECTRIQUE
	MTA
	SOFFITE