


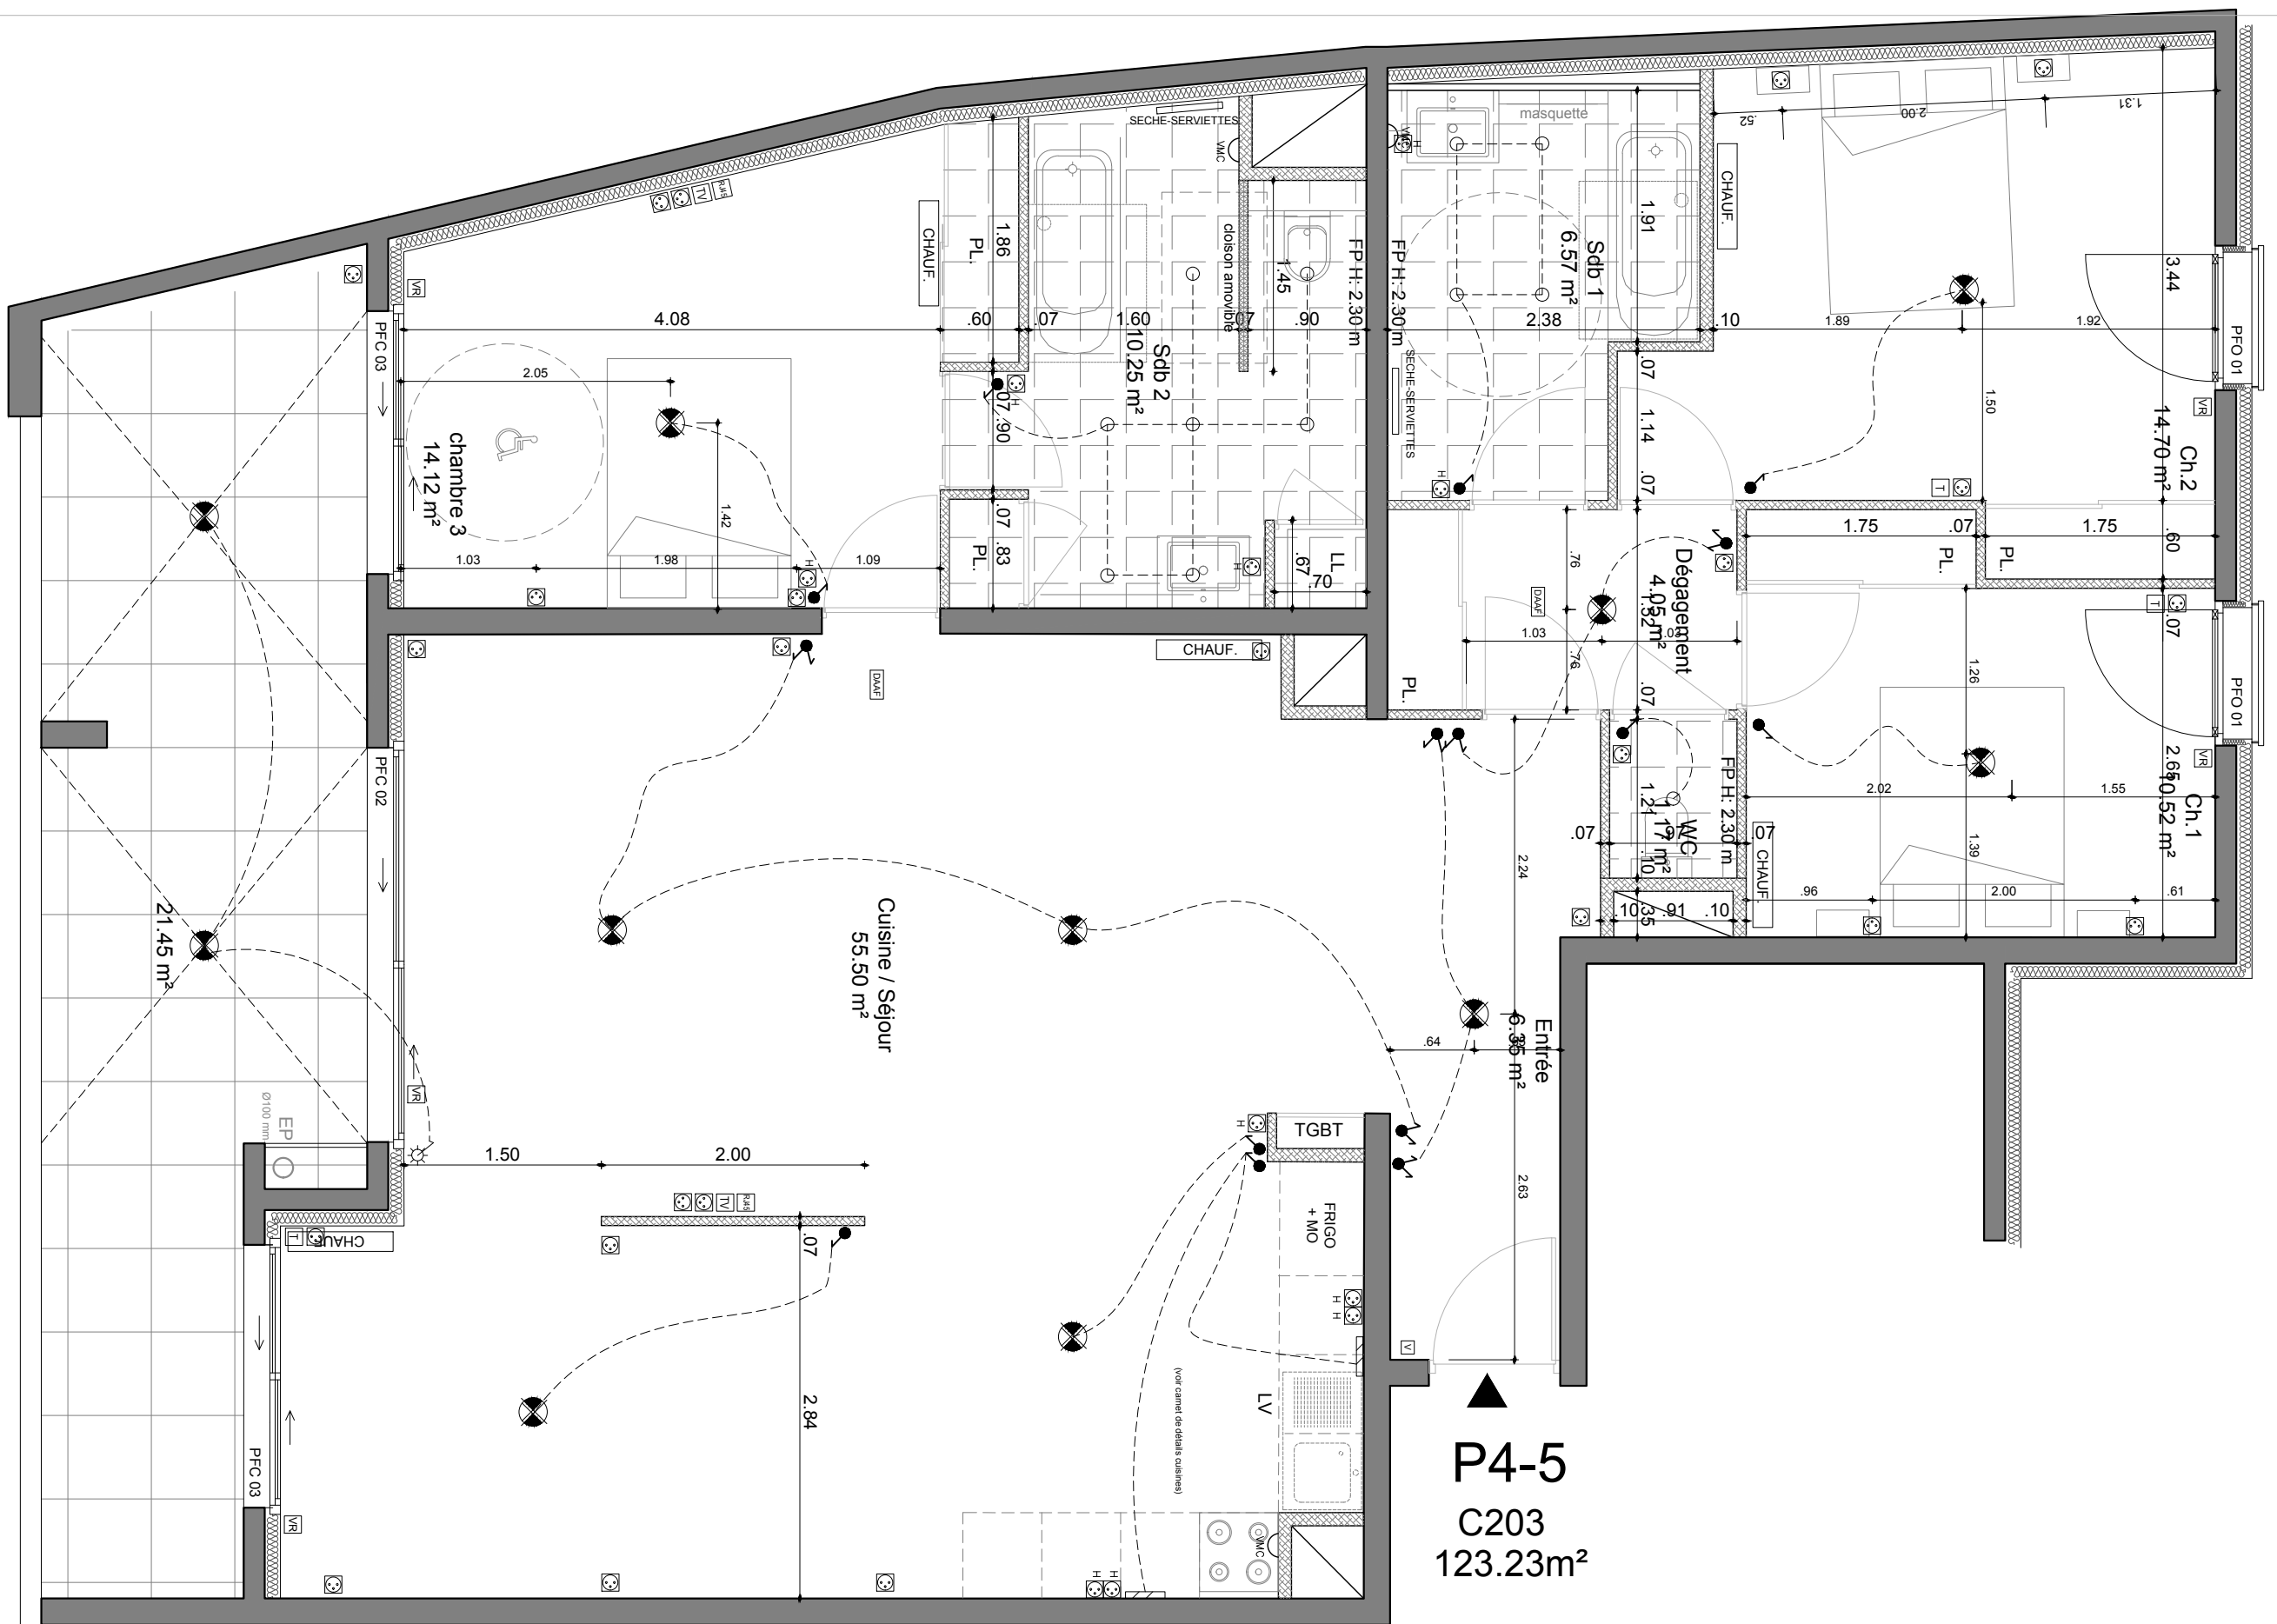

P4-5
C203
123.23m²

LES VILLEGIALES DES TROIS FONTAINES
1, rue Dèmiàns 30900 NIMES
MAITRE D'OUVRAGE :
SARL FONCIERES VILLEGIALES
7, rue Rouget de Lisle 30000 NIMES

APPARTEMENT TYPE P3 N° C203
21 AVRIL 2021 / Ech: 1/50
ARCHITECTE : ATELIER JULIEN CLAVEL
10, rue Hippolyte FLANDRIN - 30000 NIMES
Port: 06 26 66 55 E-mail: julien.clavel@architecte@gmail.com

EXE 11.21b