



0 1/2m 1m 2m 3m

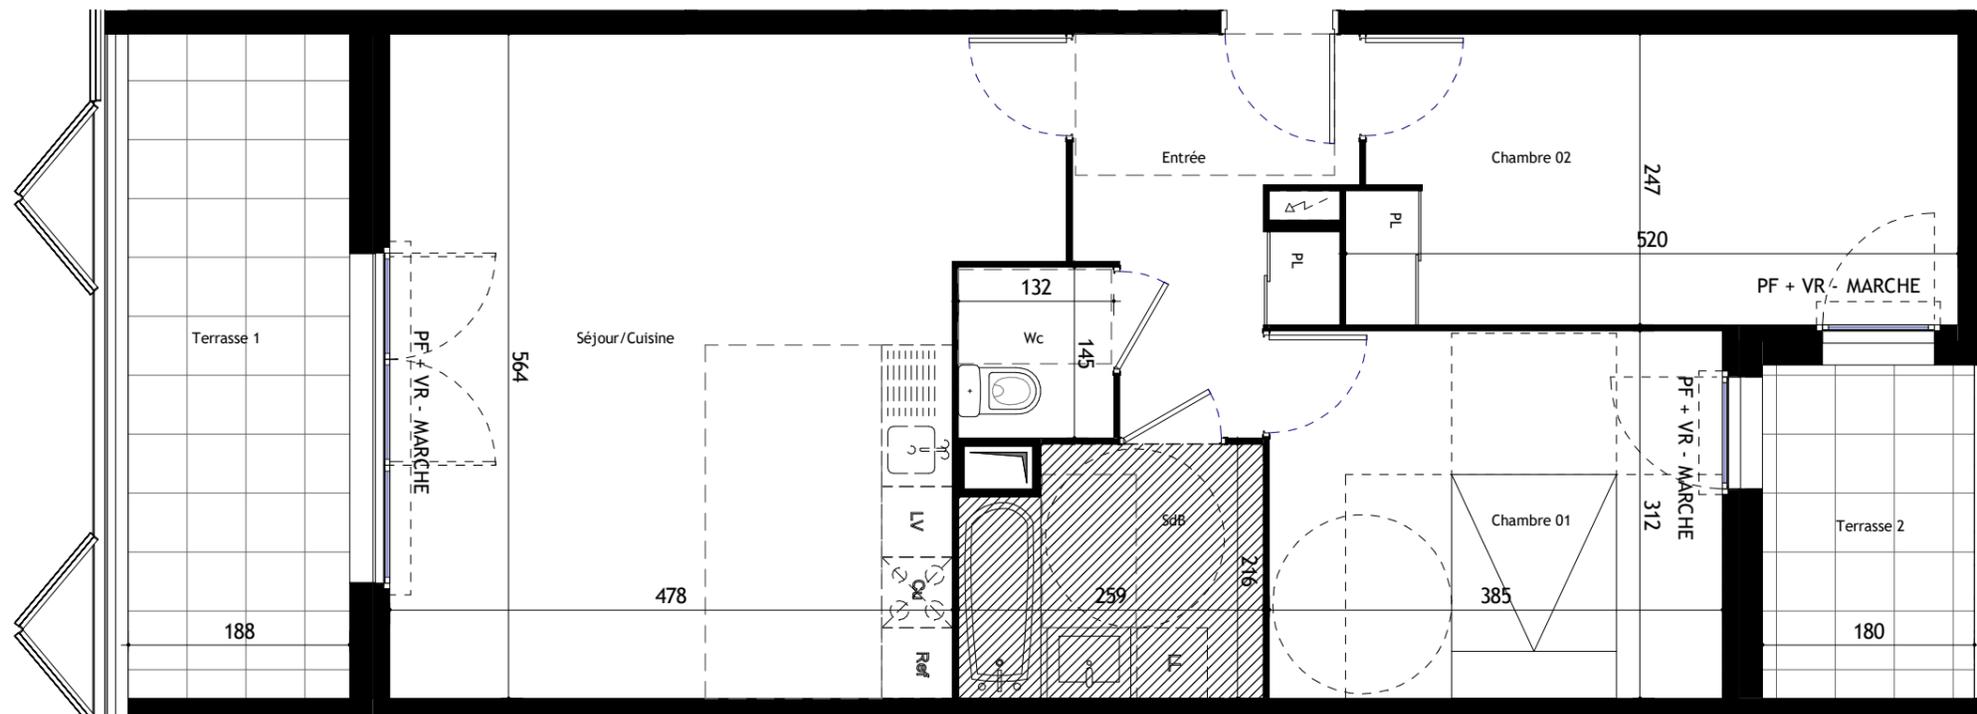

Place
des
arts
Frontignan

Lot 3 - ZAC des Peilles

Pitch
immo

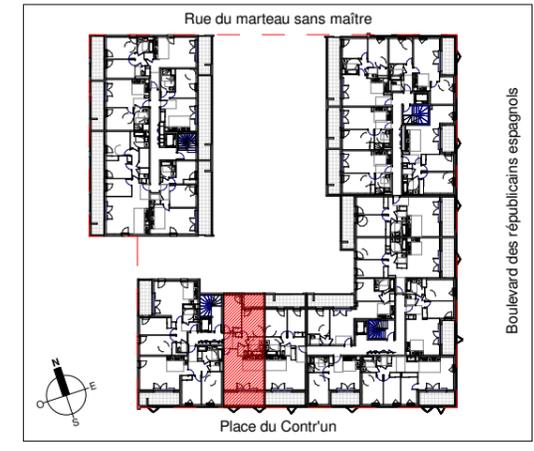

B201

Appartement T3

Niveau R+2

Séjour/Cuisine	28.8 m ²
Chambre 02	12.9 m ²
Chambre 01	12.0 m ²
Entrée	6.5 m ²
SdB	5.3 m ²
Wc	1.9 m ²
SURFACE TOTAL HABITABLE	67.4 m²

Terrasse 1	10.6 m ²
Terrasse 2	5.1 m ²
SURFACE(S) TOTAL ANNEXE(S)	15.7 m²

Légende

Tableau électrique	Fenêtre
Emplacement lave-linge	Porte fenêtre
Emplacement lave-vaisselle	Volet roulant
Emplacement réfrigérateur	
Emplacement cuisson	
Placard	
Soffite / Faux-plafond	
Masquette	
Gaine	

Indice: 0 Format: A3 Date: 19/10/2021



Nota:
Des modifications sont susceptibles d'être apportées à ce plan en fonction des nécessités techniques ou réglementaires lors de la réalisation.
Les surfaces indiqués sont approximatives conformément à l'article R261-25 du CCH.
Les retombées, soffites, faux-plafonds, trappes de visites, gaines, canalisations, convecteurs, l'emplacement des équipement électriques, ainsi que la hauteur sous plafond et la hauteur des seuils et allèges sont figurés à titre indicatif.
La hauteur des seuils correspond à la différence de niveau entre les sols finis intérieurs et extérieurs et ne tient pas compte de l'obstacle à enjamber.
Les plantations éventuelles ne sont pas contractuelles. L'équipement électroménager et mobilier éventuellement indiqué sur plan n'est pas fourni (hormis meuble de salle de bain/d'eau et kitchenette).