



0 1/2m 1m 2m 3m

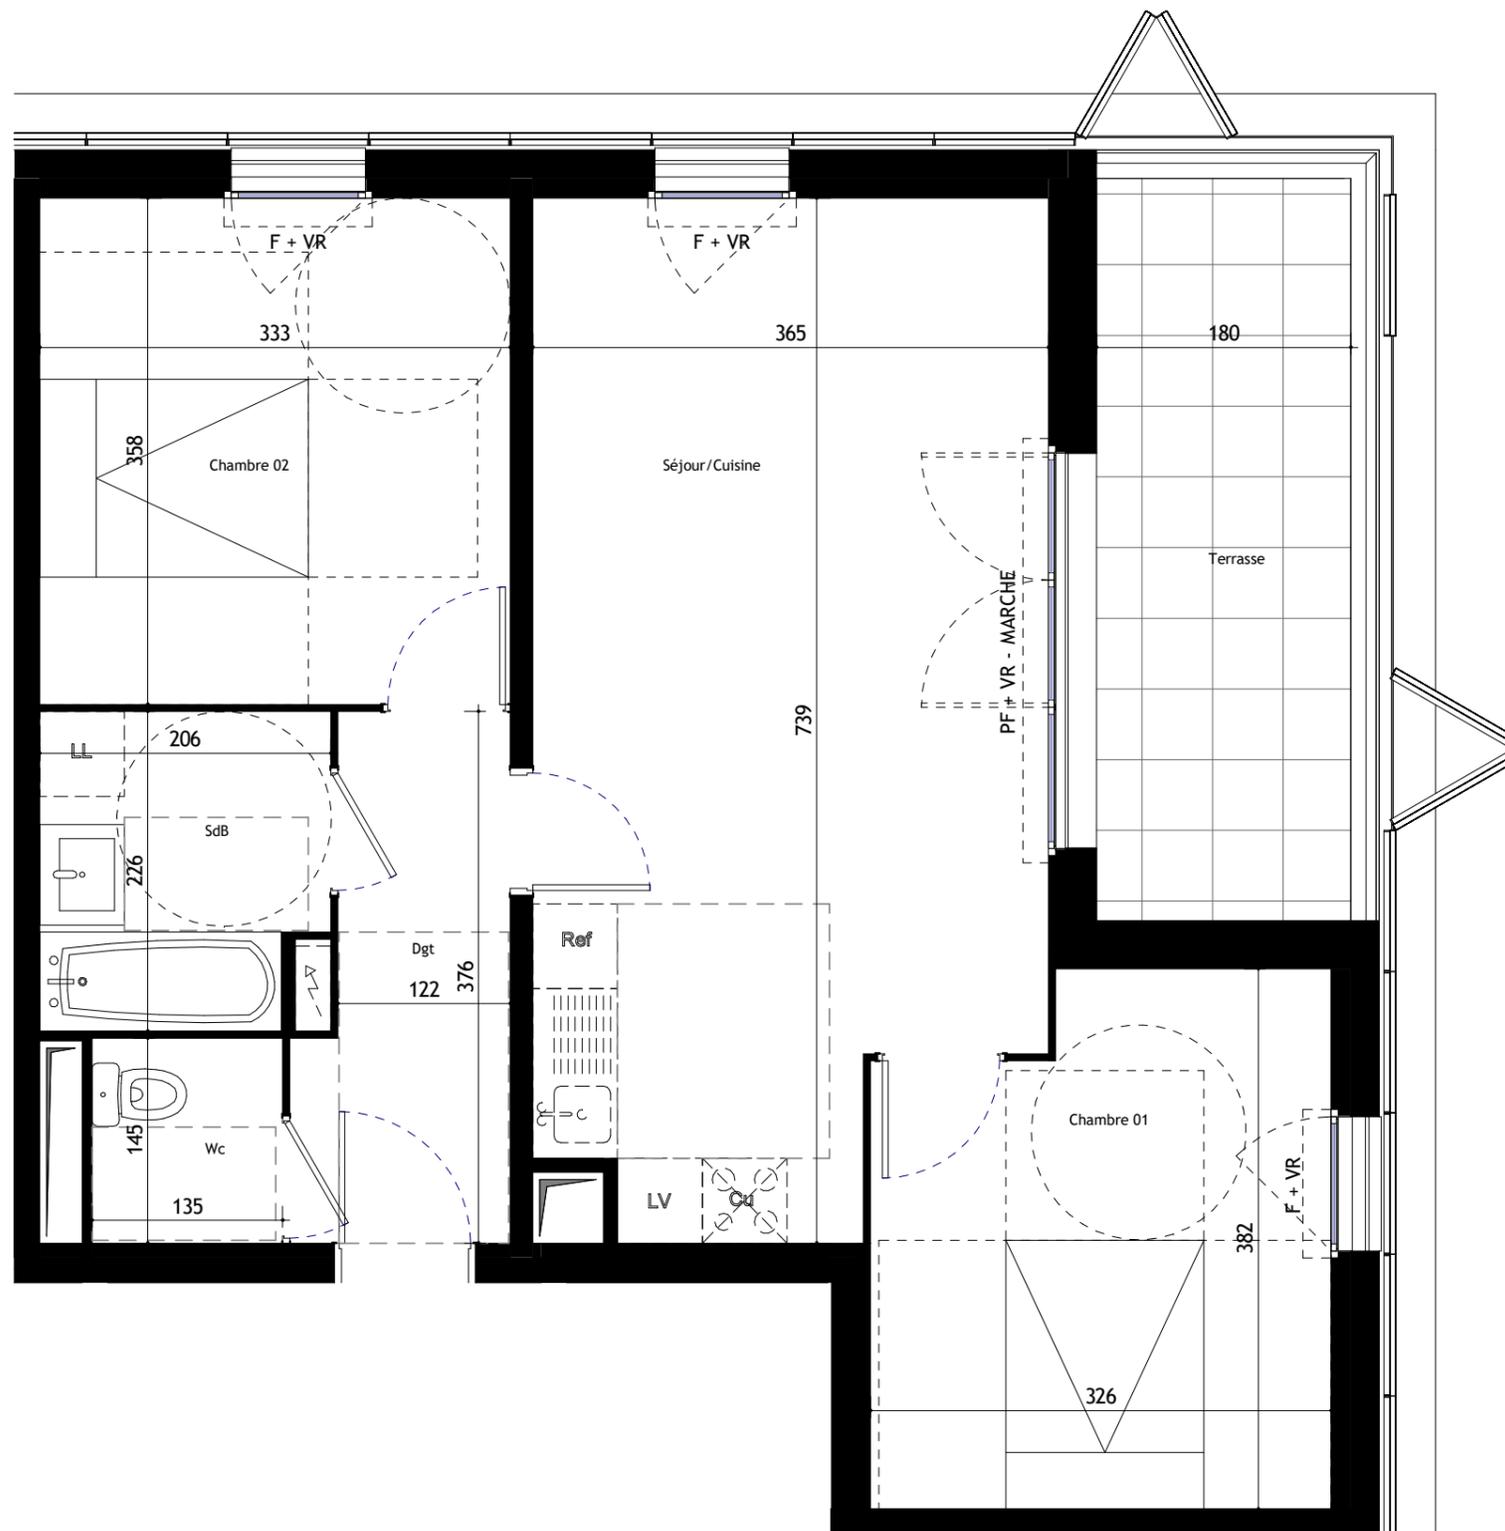

Place  
des  
arts  
Frontignan

Lot 3 - ZAC des Pielles

Pitch  
immo

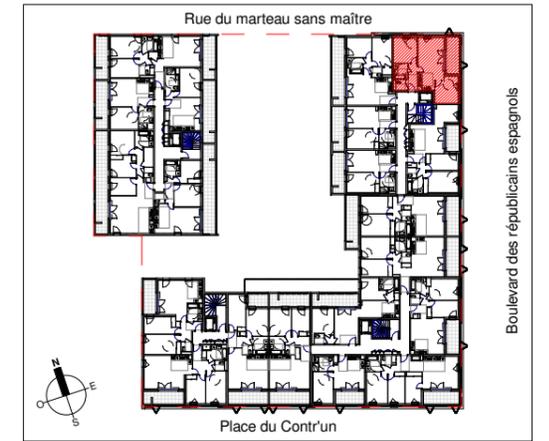

D106

Appartement T3 Niveau R+1

Séjour/Cuisine	24.9 m <sup>2</sup>
Chambre 02	11.9 m <sup>2</sup>
Chambre 01	11.6 m <sup>2</sup>
Dgt	5.1 m <sup>2</sup>
SdB	4.4 m <sup>2</sup>
Wc	2.0 m <sup>2</sup>
<b>SURFACE TOTAL HABITABLE</b>	<b>59.9 m<sup>2</sup></b>

Terrasse	9.5 m <sup>2</sup>
<b>SURFACE(S) TOTAL ANNEXE(S)</b>	<b>9.5 m<sup>2</sup></b>

Légende

	Tableau électrique		F Fenêtre
	LL Emplacement lave-linge		PF Porte fenêtre
	LV Emplacement lave-vaisselle		VR Volet roulant
	Ref Emplacement réfrigérateur		
	Cu Emplacement cuisson		
	PL Placard		
	Soffite / Faux-plafond		
	Masquette		
	Gaine		

Indice: 0 Format: A3 Date: 19/10/2021



Nota:  
Des modifications sont susceptibles d'être apportées à ce plan en fonction des nécessités techniques ou réglementaires lors de la réalisation.  
Les surfaces indiquées sont approximatives conformément à l'article R261-25 du CCH.  
Les retombées, soffites, faux-plafonds, trappes de visites, gaines, canalisations, convecteurs, l'emplacement des équipements électriques, ainsi que la hauteur sous plafond et la hauteur des seuils et allèges sont figurés à titre indicatif.  
La hauteur des seuils correspond à la différence de niveau entre les sols finis intérieurs et extérieurs et ne tient pas compte de l'obstacle à enjamber.  
Les plantations éventuelles ne sont pas contractuelles. L'équipement électroménager et mobilier éventuellement indiqué sur plan n'est pas fourni (hormis meuble de salle de bain/d'eau et kitchenette).